

⑤ NUMERO DE PLANTAS (Sin incluir bajo cubierta)

REVISION DEL PLAN GENERAL DE  
ORDENACION URBANA DE TORREJON DE ARDOZ


DOCUMENTO APROBACION DEFINITIVA

TITULO: PLANO DE REGULACION DE ALTURAS EN ZONA ZU-R1 CASCO TRADICIONAL      NOVIEMBRE-2000


ESCALA:  
1/2000

Nº HOJA:

13

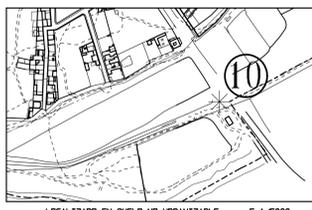

LOCALIZADO EN SUELO NO URBANIZABLE E:1/5000

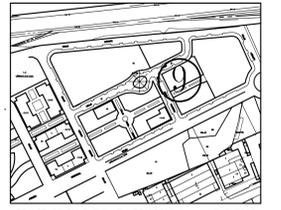

LOCALIZADO EN SUELO NO URBANIZABLE E:1/5000




REVISION DEL PLAN GENERAL DE  
ORDENACION URBANA DE TORREJON DE ARDOZ

DOCUMENTO APROBACION DEFINITIVA

TITULO: CATALOGO DE BIENES PROTEGIDOS

ESCALA:  
1/2000  
Nº HOJA:  
14

NOVIEMBRE-2000

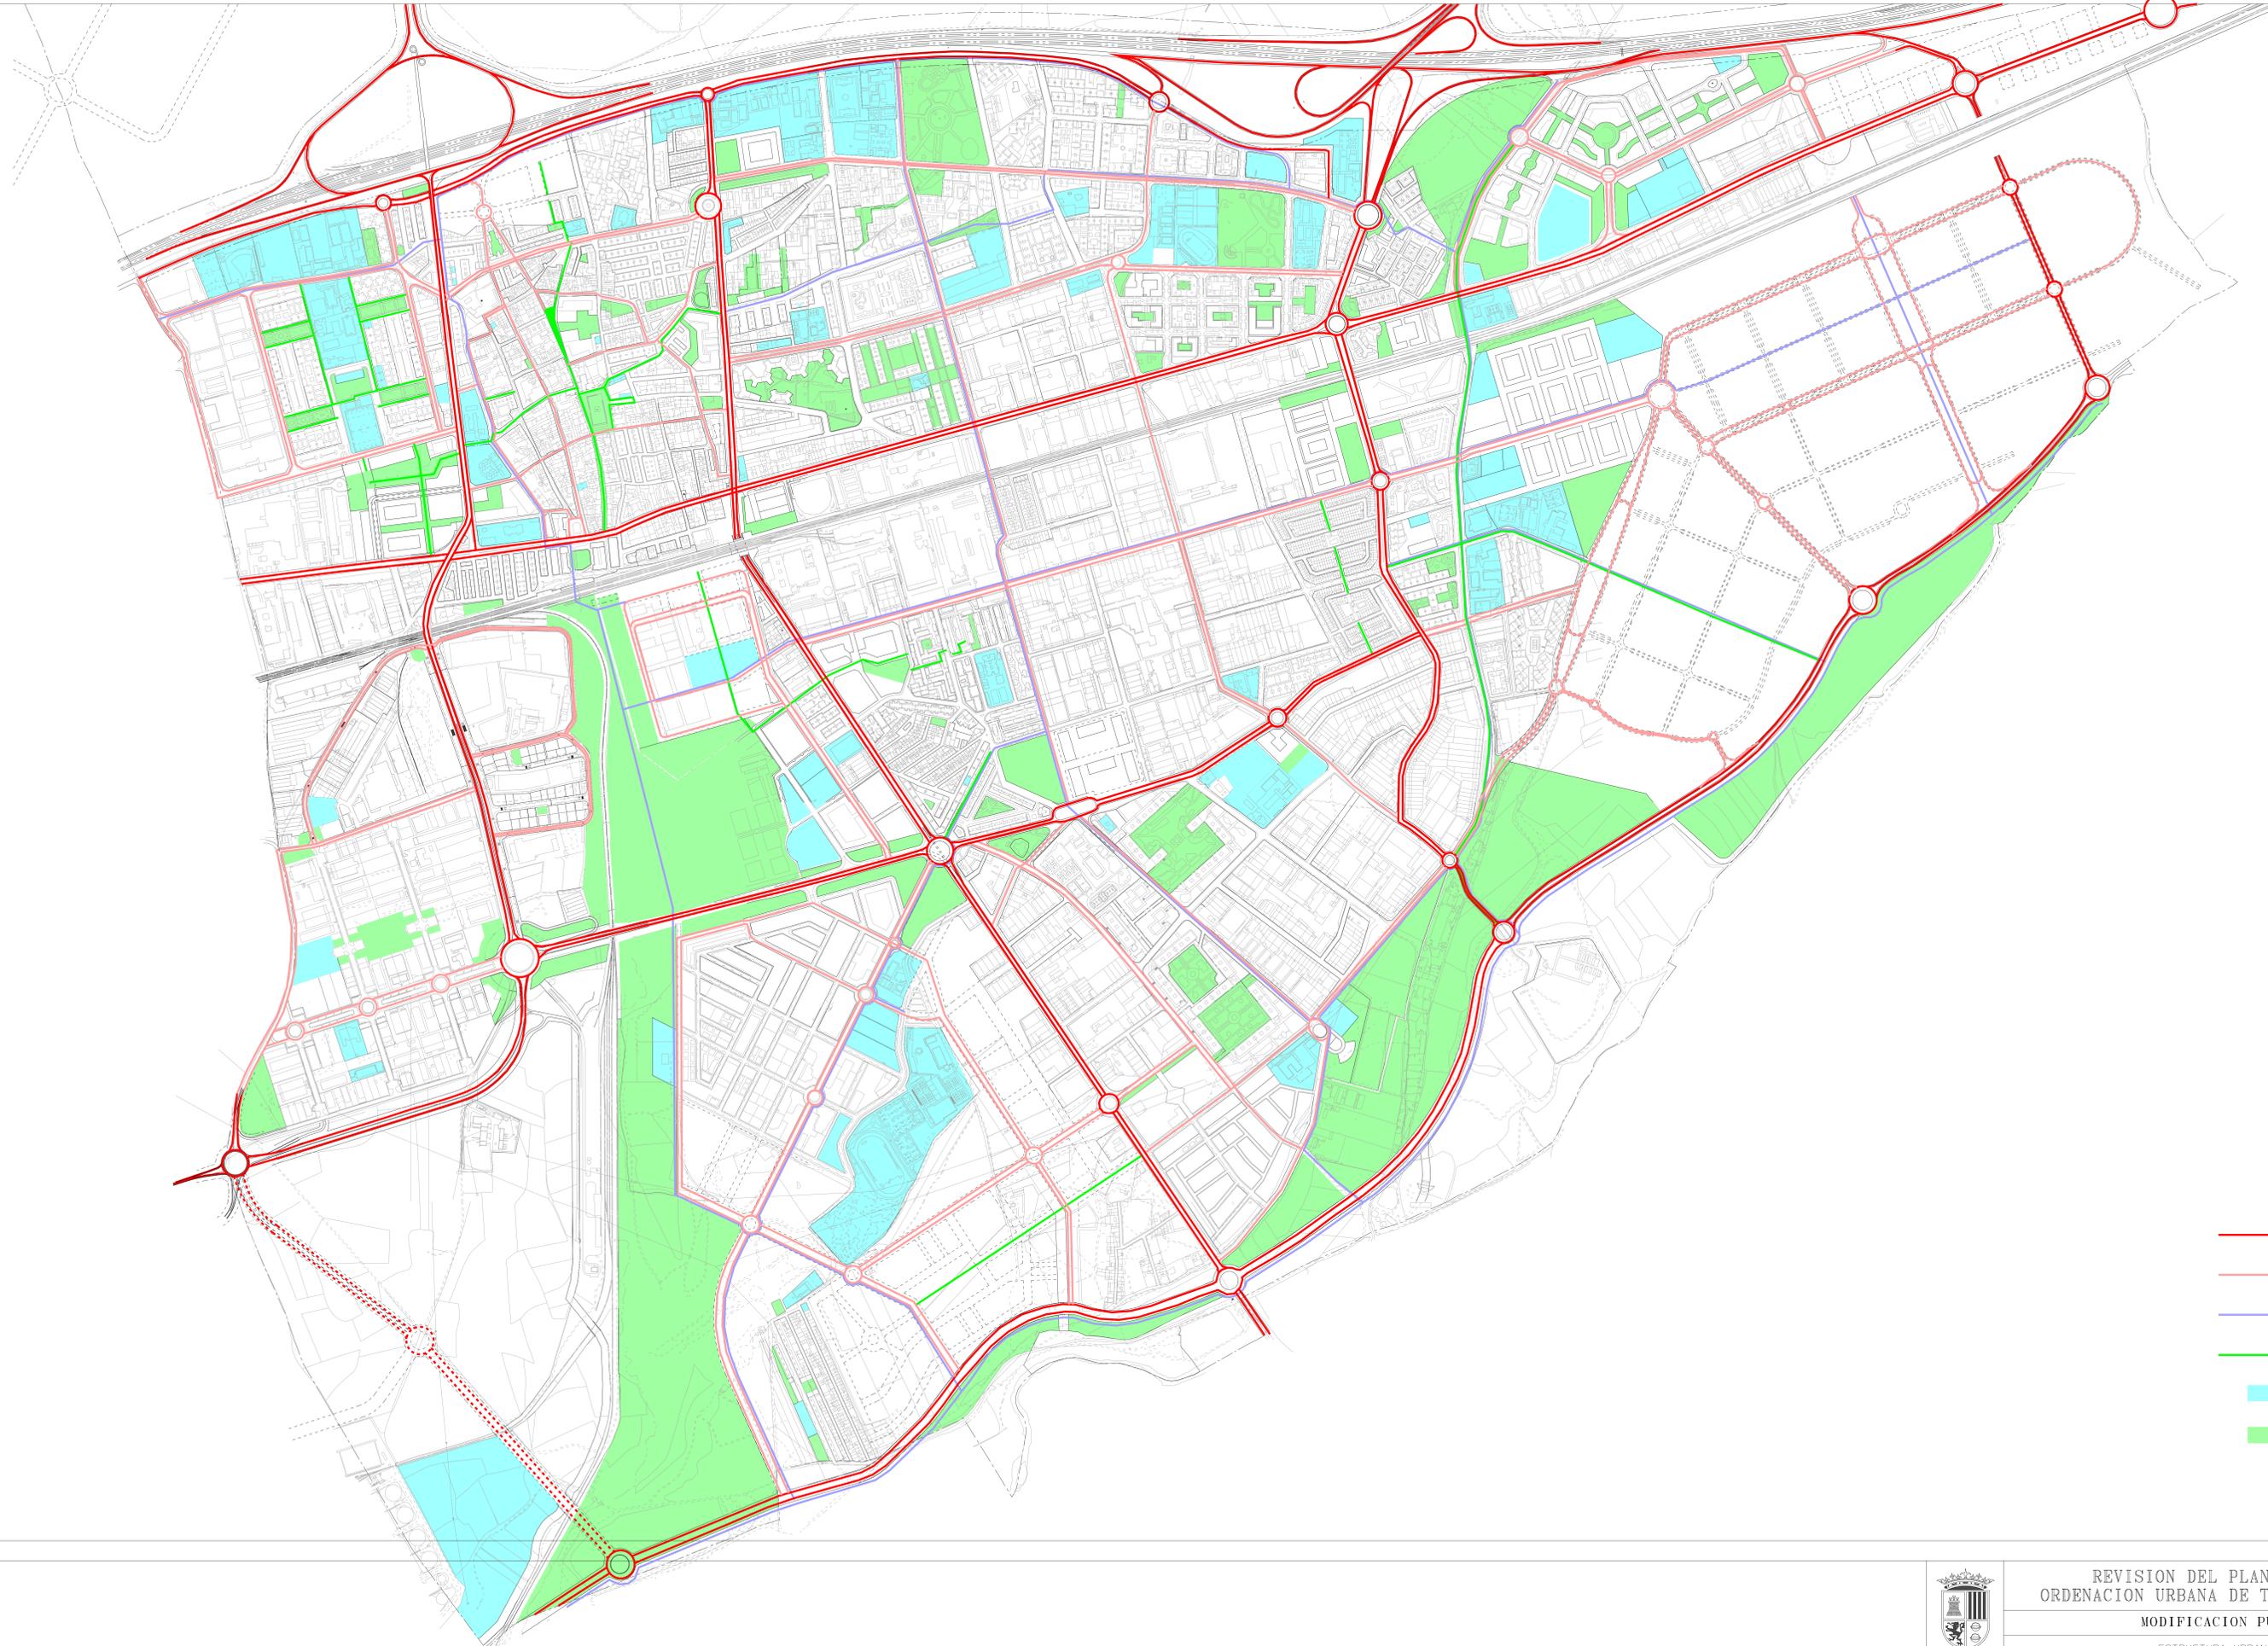


- VIAS ESTRUCTURANTES
- VIAS PRIMARIAS
- CARRIL BICI
- CALLES PEATONALES
- EQUIPAMIENTOS
- ZONAS VERDES



**REVISION DEL PLAN GENERAL DE  
 ORDENACION URBANA DE TORREJON DE ARDOZ**  
**MODIFICACION PUNTUAL**


ESTRUCTURA URBANA

ESCALA: 1/5000  
 Nº HOJA: 15  
 MARZO-2003

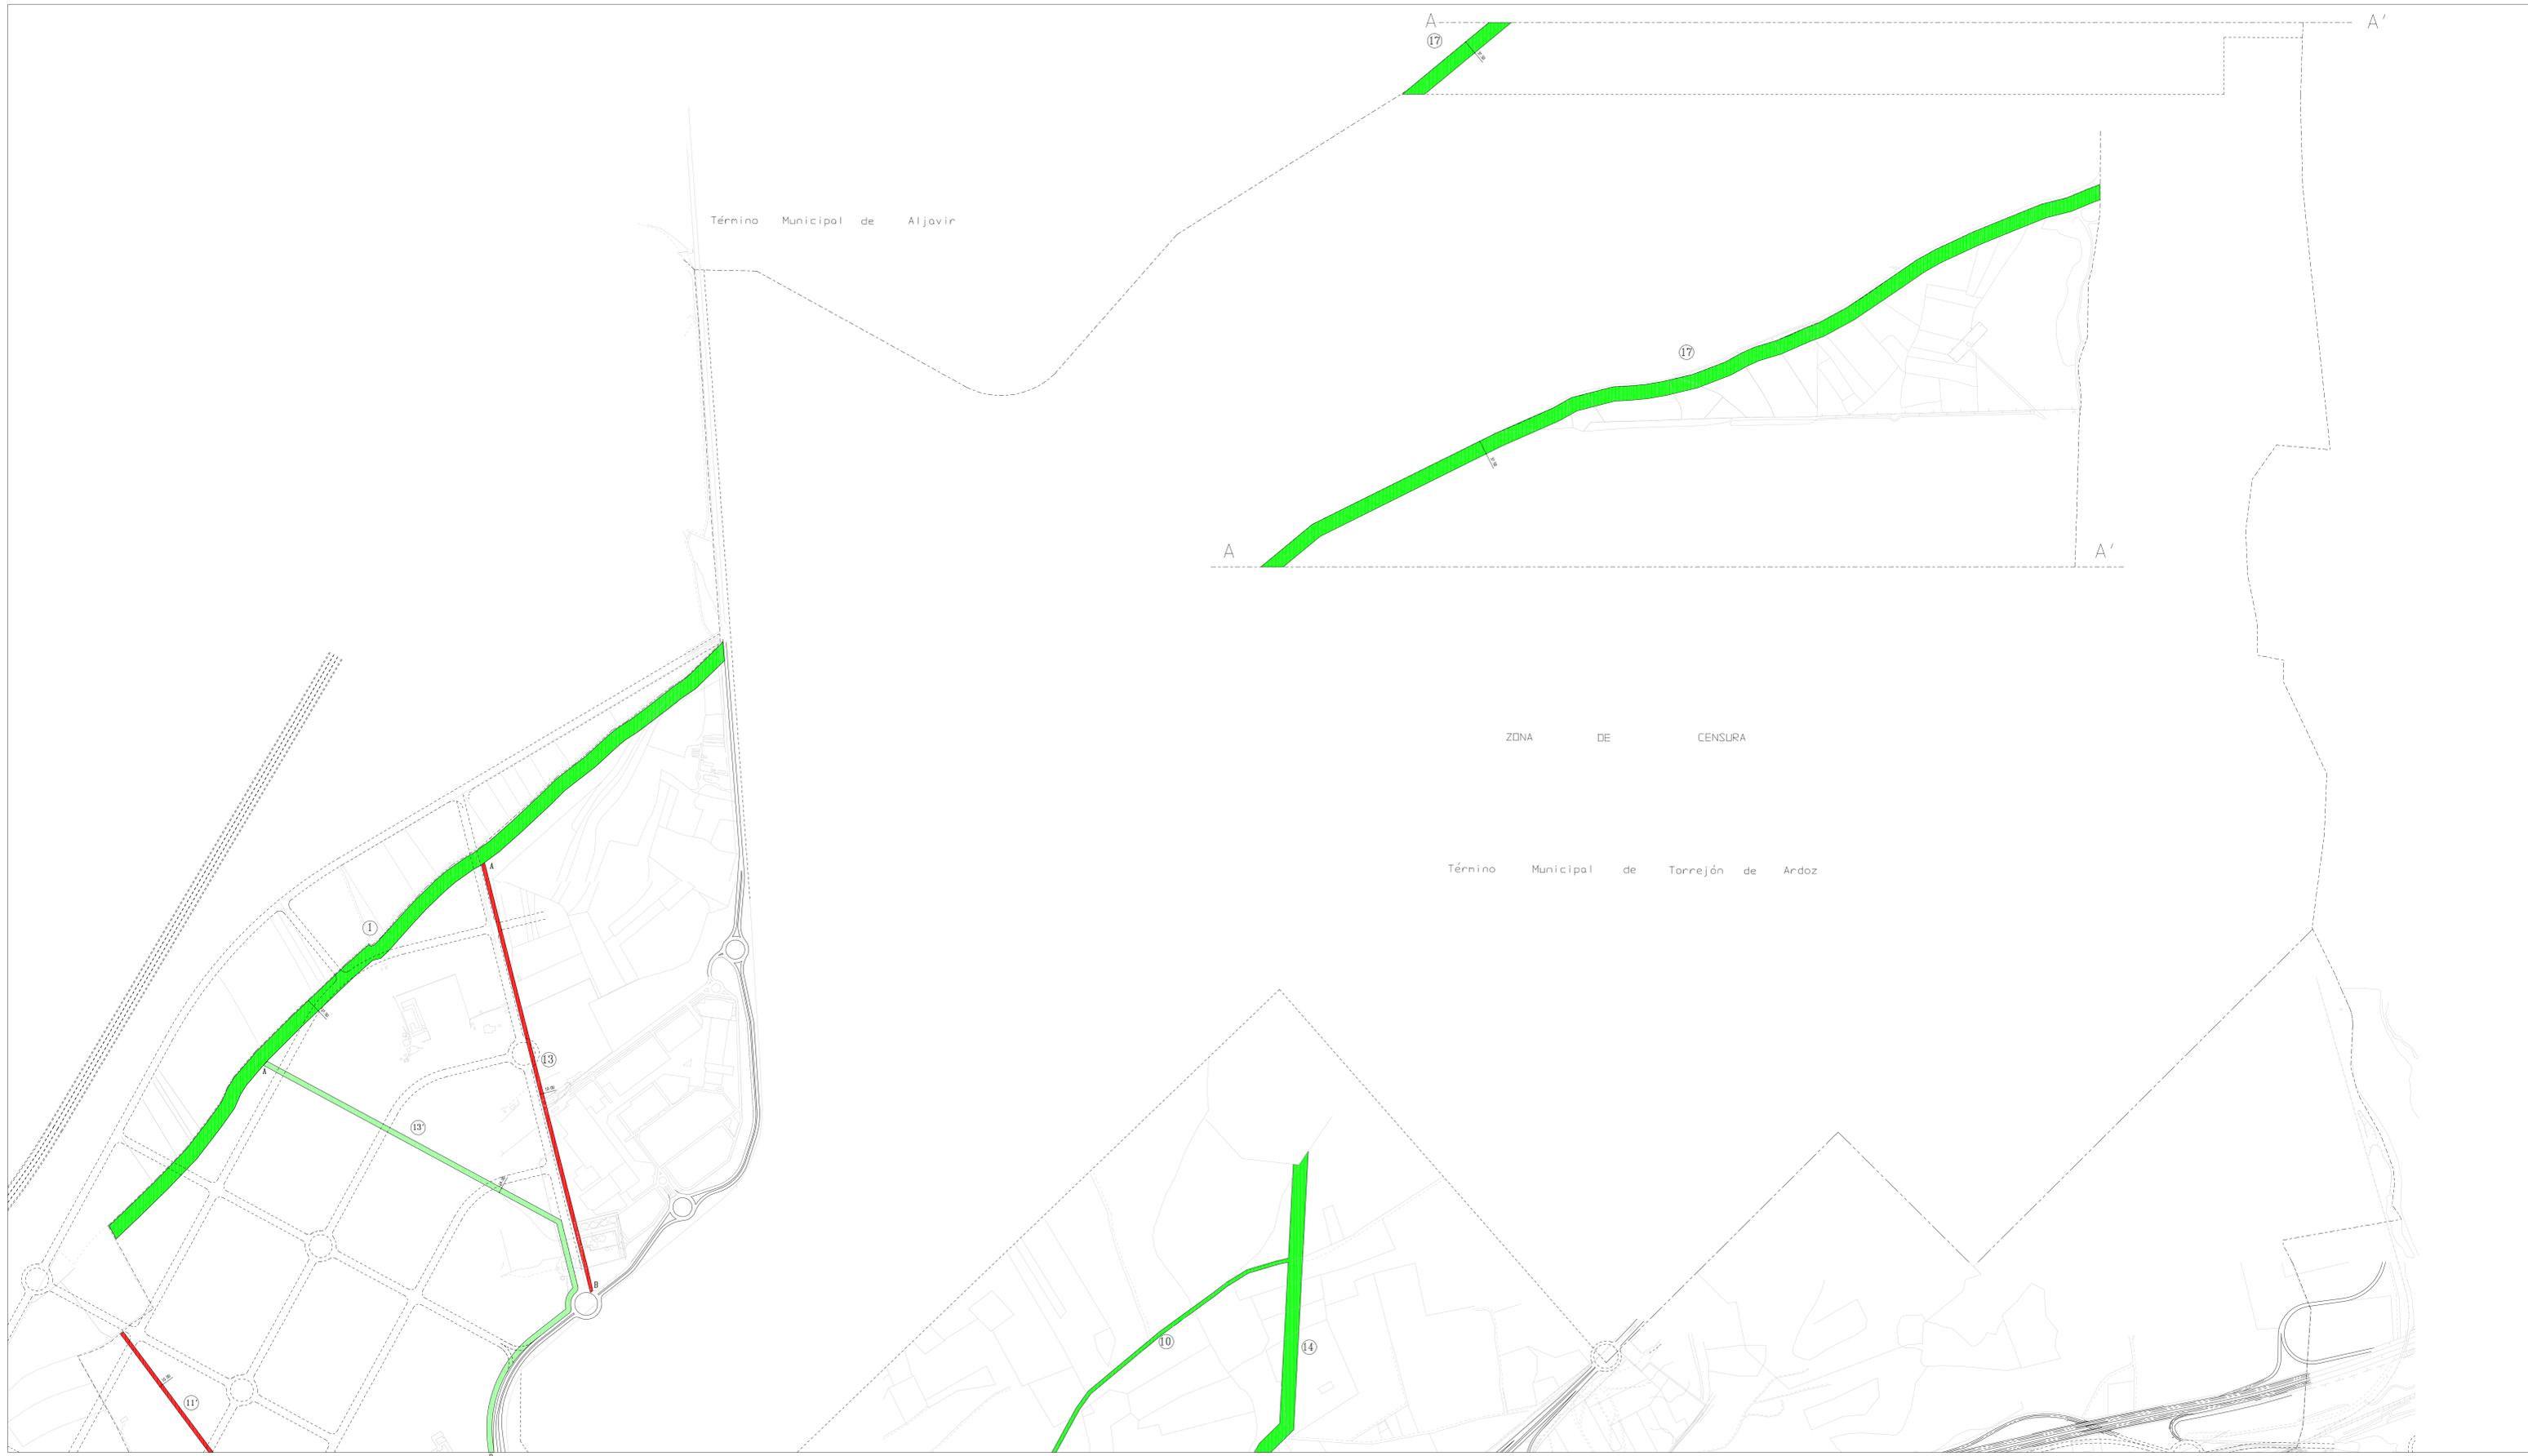

- SE MANTIENEN (SUELO NO URBANIZABLE CON PROTECCION DE VIA PECUARIA)
- SE PROPONEN MODIFICAR
- PROPLESTA DE MODIFICACION (S.G. DE VIAS PECUARIAS)

REVISION DEL PLAN GENERAL DE ORDENACION URBANA DE TORREJON DE ARDOZ		ESCALA: 1/5000
DOCUMENTO APROBACION DEFINITIVA		Nº HOJA: 16.1
TITULO: PROPUESTO DE MODIFICACION DE TRAZADO DE VIAS PECUARIAS		NOVIEMBRE-2000

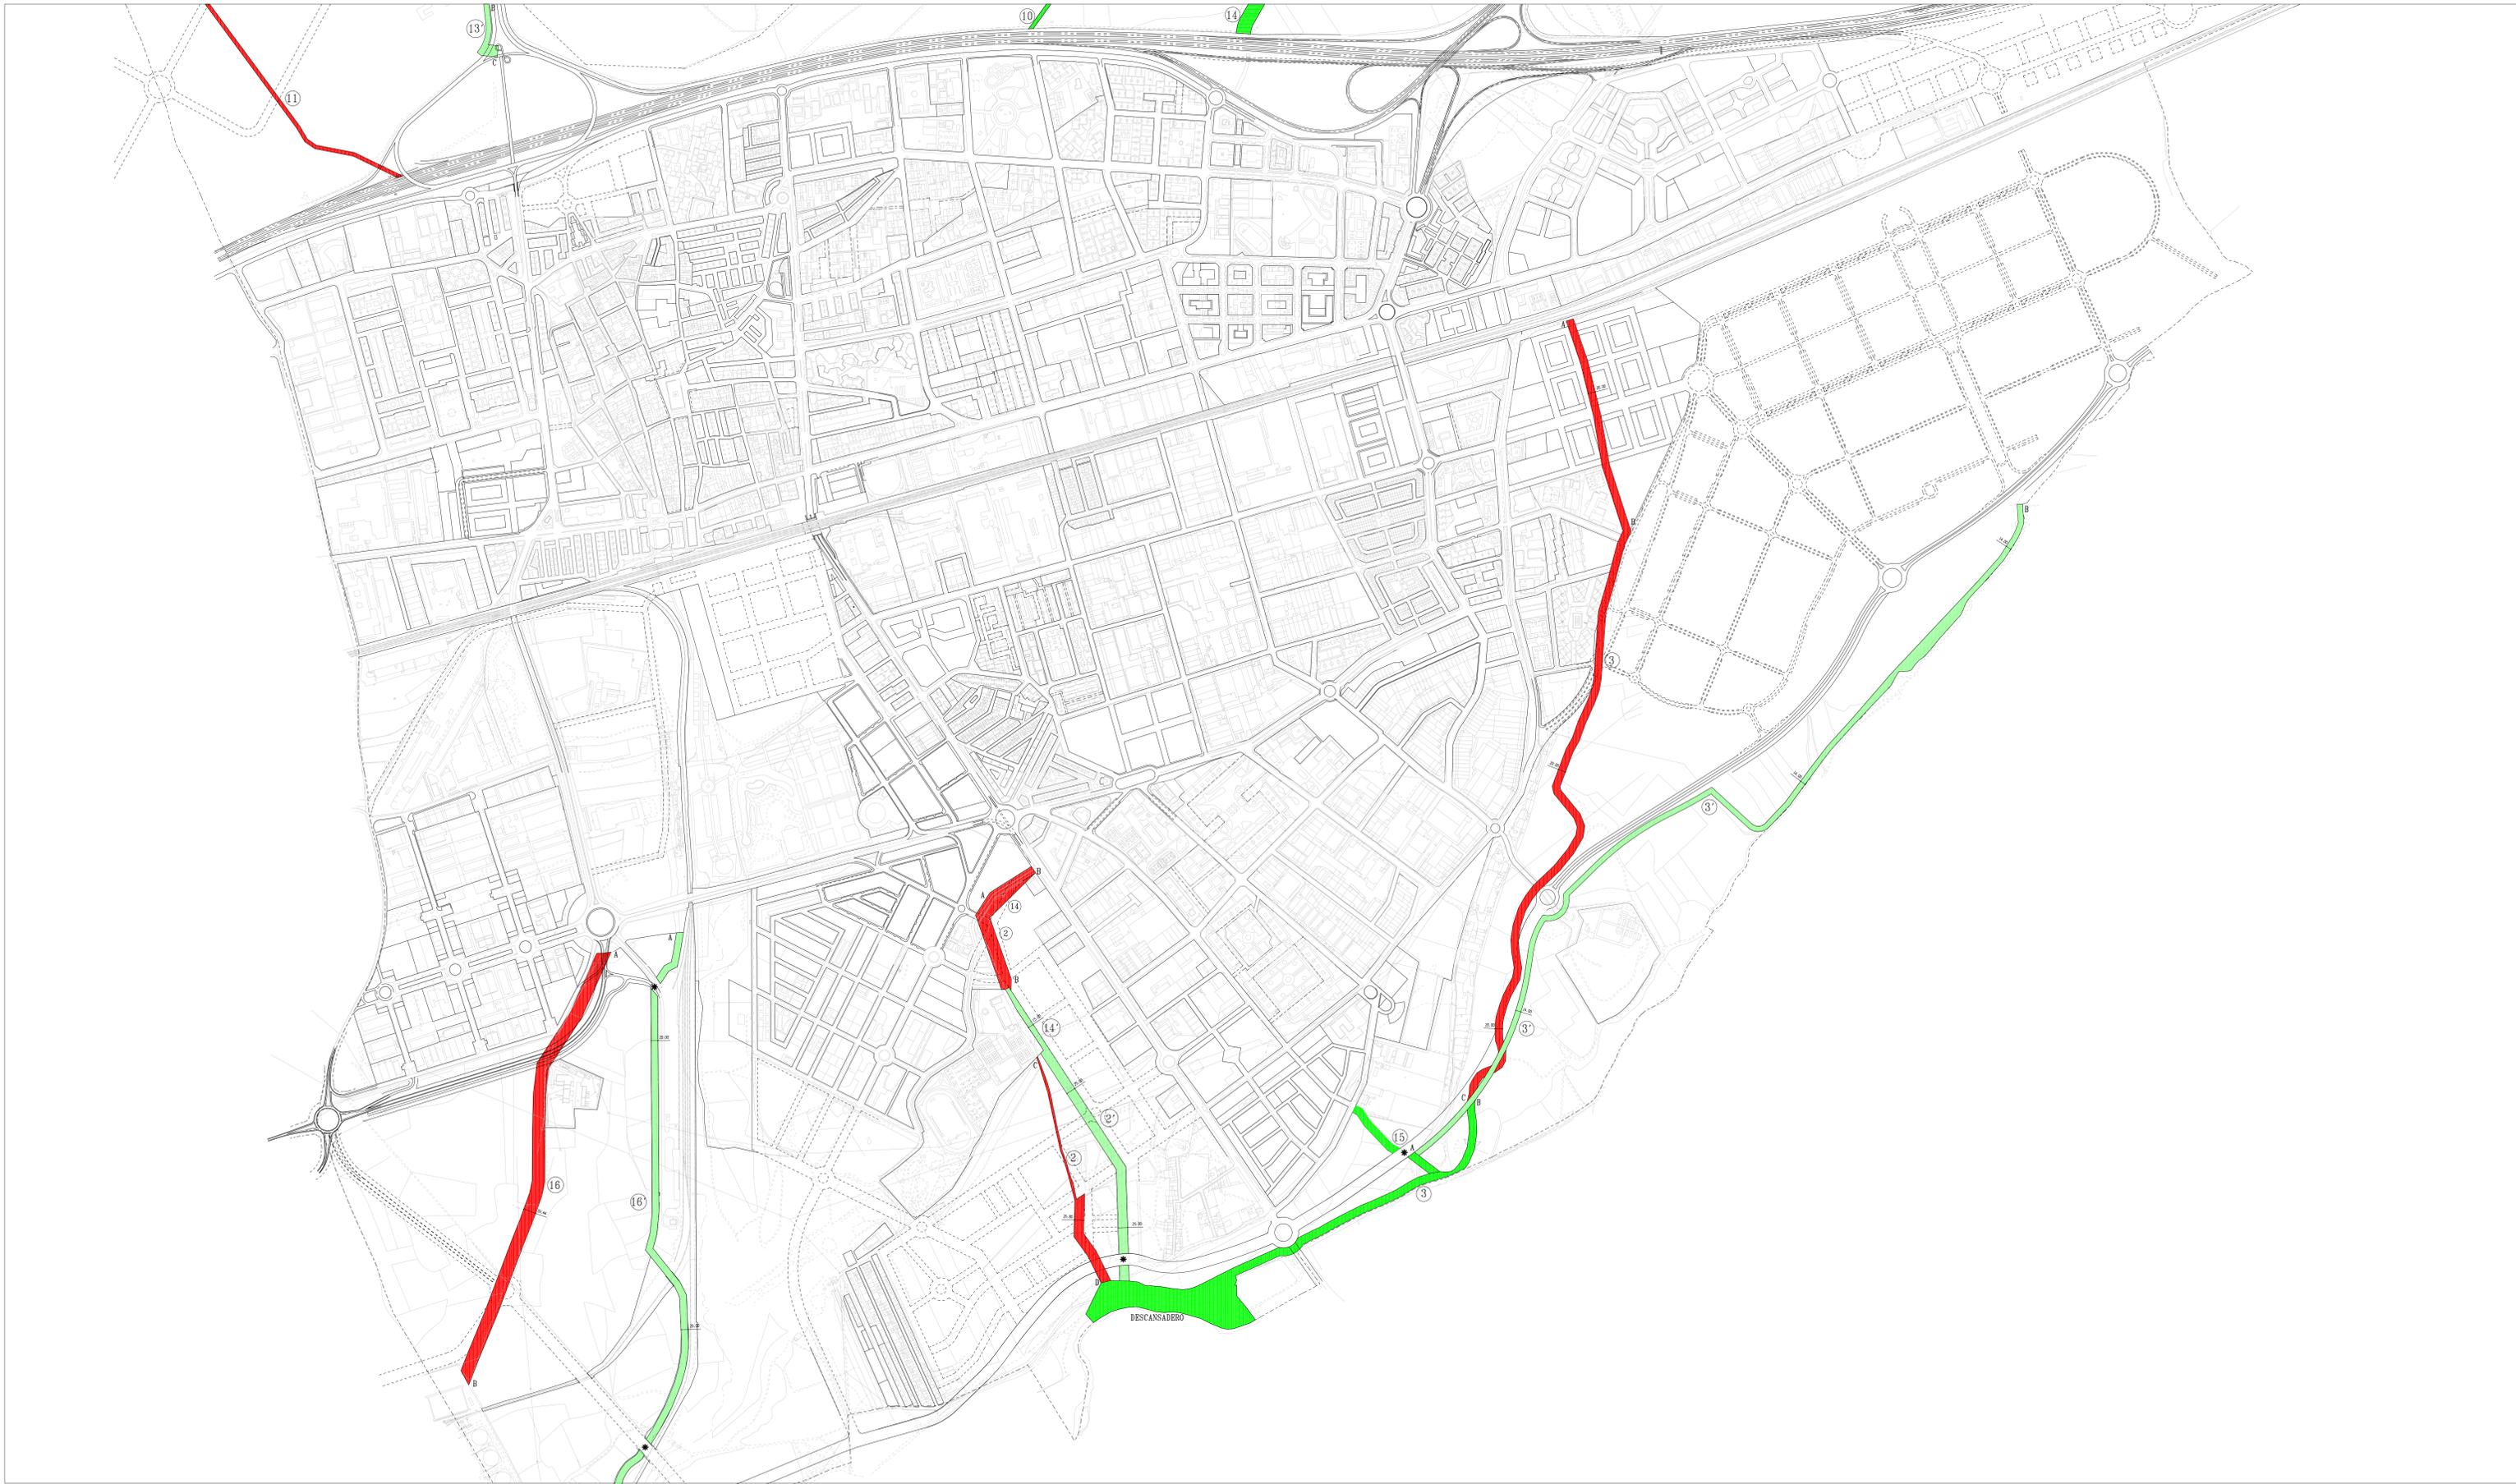

- SE MANTIENEN (SUELO NO URBANIZABLE CON PROTECCION DE VIA PEQUENAS)
- SE PROPONEN MODIFICAR
- PROPUESTA DE MODIFICACION (S.G. DE VIAS PEQUENAS)
- \* SE ASESURARA LA CONTINUIDAD DE LA VIA PEQUENA



REVISION DEL PLAN GENERAL DE  
ORDENACION URBANA DE TORREJON DE ARDOZ

**DOCUMENTO APROBACION DEFINITIVA**

TITULO: PROPOSTA DE MODIFICACION DE TRAZADO DE VIAS PEQUENAS      NOVIEMBRE-2000

ESCALA:  
1/5000  
Nº HOJA:  
**16** de 2